


LEGENDA

- aanbrengen voetpad van betontegels 300x300x60mm, kleur grijs
- aanbrengen voetpad van betontegels 300x150x60mm, kleur grijs
- aanbrengen rijbaan van straatbakstenen dikformaat, kleur rood
- aanbrengen accent bestrating plateau van straatbakstenen dikformaat, kleur geel
- bermen van gras
- bestaande beplanting handhaven
- 60x200 mm aanbrengen kantopsluiting opsluitband 60x200
- 100x200 mm aanbrengen kantopsluiting opsluitband 100x200
- 200x200 mm aanbrengen kantopsluiting opsluitband 200x200
- 130/150x250 mm aanbrengen kantopsluiting trottoirband 130 150
- aanbrengen inritblokken
- aanbrengen plateau oprijt
- aanbrengen inspectieput
- aanbrengen afzetpalen, lichtmasten vervangen (huidige locaties)
- inrit particulier
- bestaande bomen handhaven

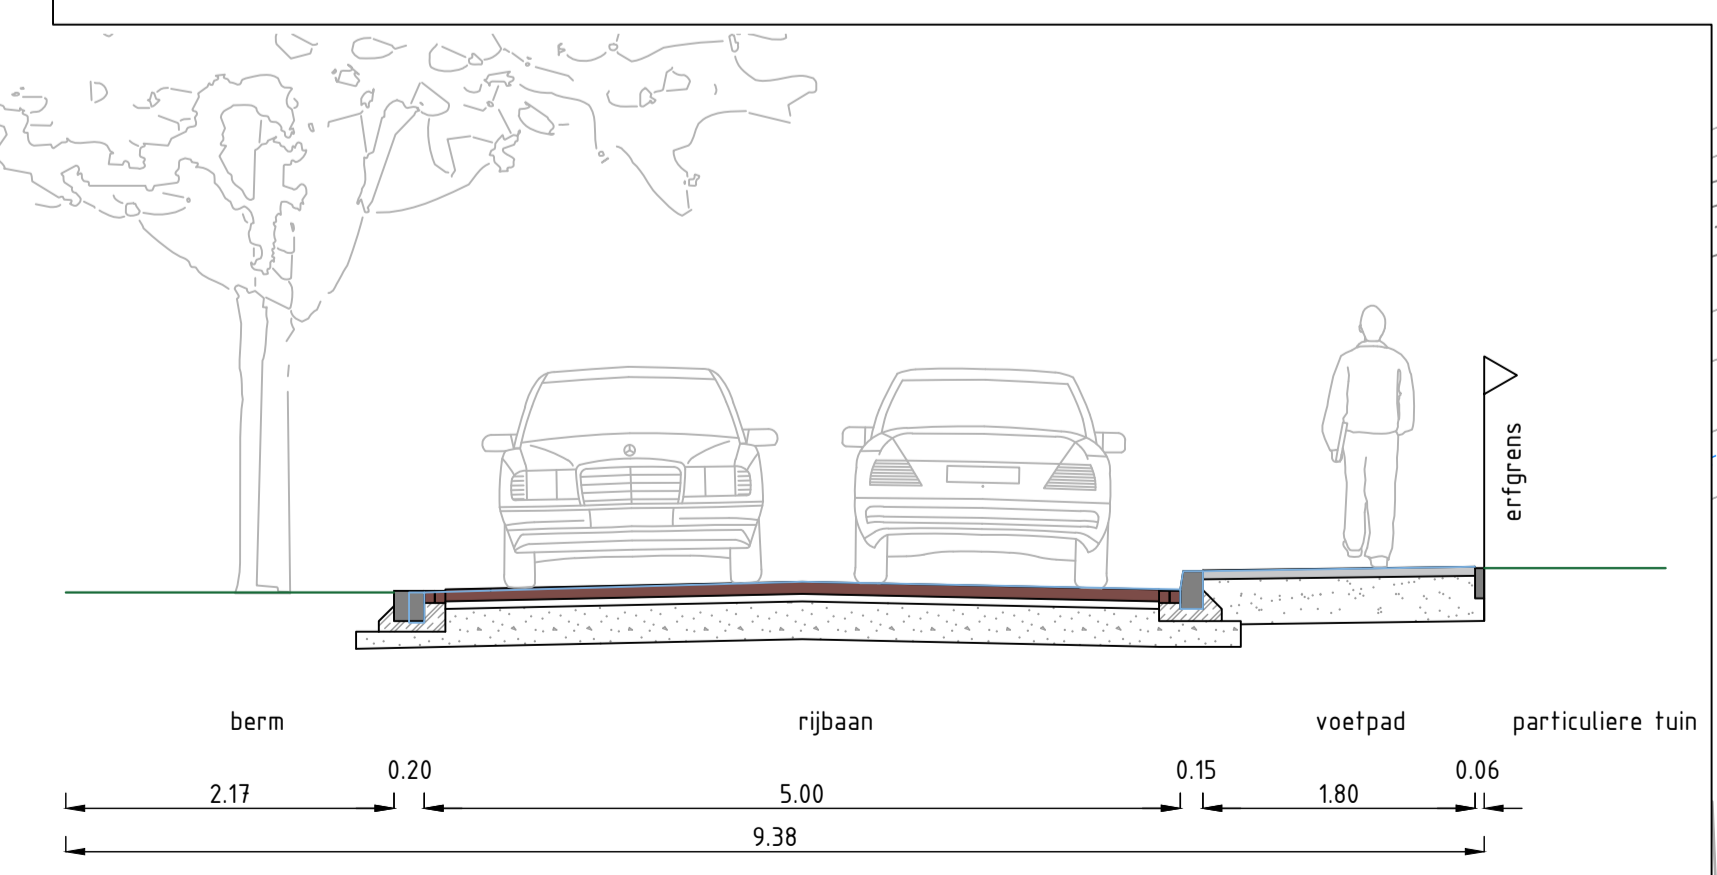

Anacon
civieltechnisch - projectbureau

Korenbree 34 A
7271 LH Borculo
T 0545 - 272 275
F 0545 - 275 255

info@anacon-infra.nl
www.anacon-infra.nl

Opdrachtgever: **gemeente Berkelland**

Project: **Reconstructie Voshhaarweg - Willem Sluysterweg**
Definitief ontwerp

Onderdeel: Verharding

Bestek:	Blad	Schaal:	Formaat:	Projectnummer:
	2 van 2	1:500	A1	BKL 126-00
Fasering:	Status:	Tekenaar:	Intern:	Vrijgegeven:
Ontwerp	concept	Jeroen Harmsen	Jasper ter Brugge	2021 01 26
Ontwerp	definitief	Jeroen Harmsen	Jasper ter Brugge	2021 05 06