


- B.k. topbuis H=+39.900mm
- H=+37.300mm
- O.k. antennes H=+36.000mm
- H=+35.500mm
- hart dish B.k. mast



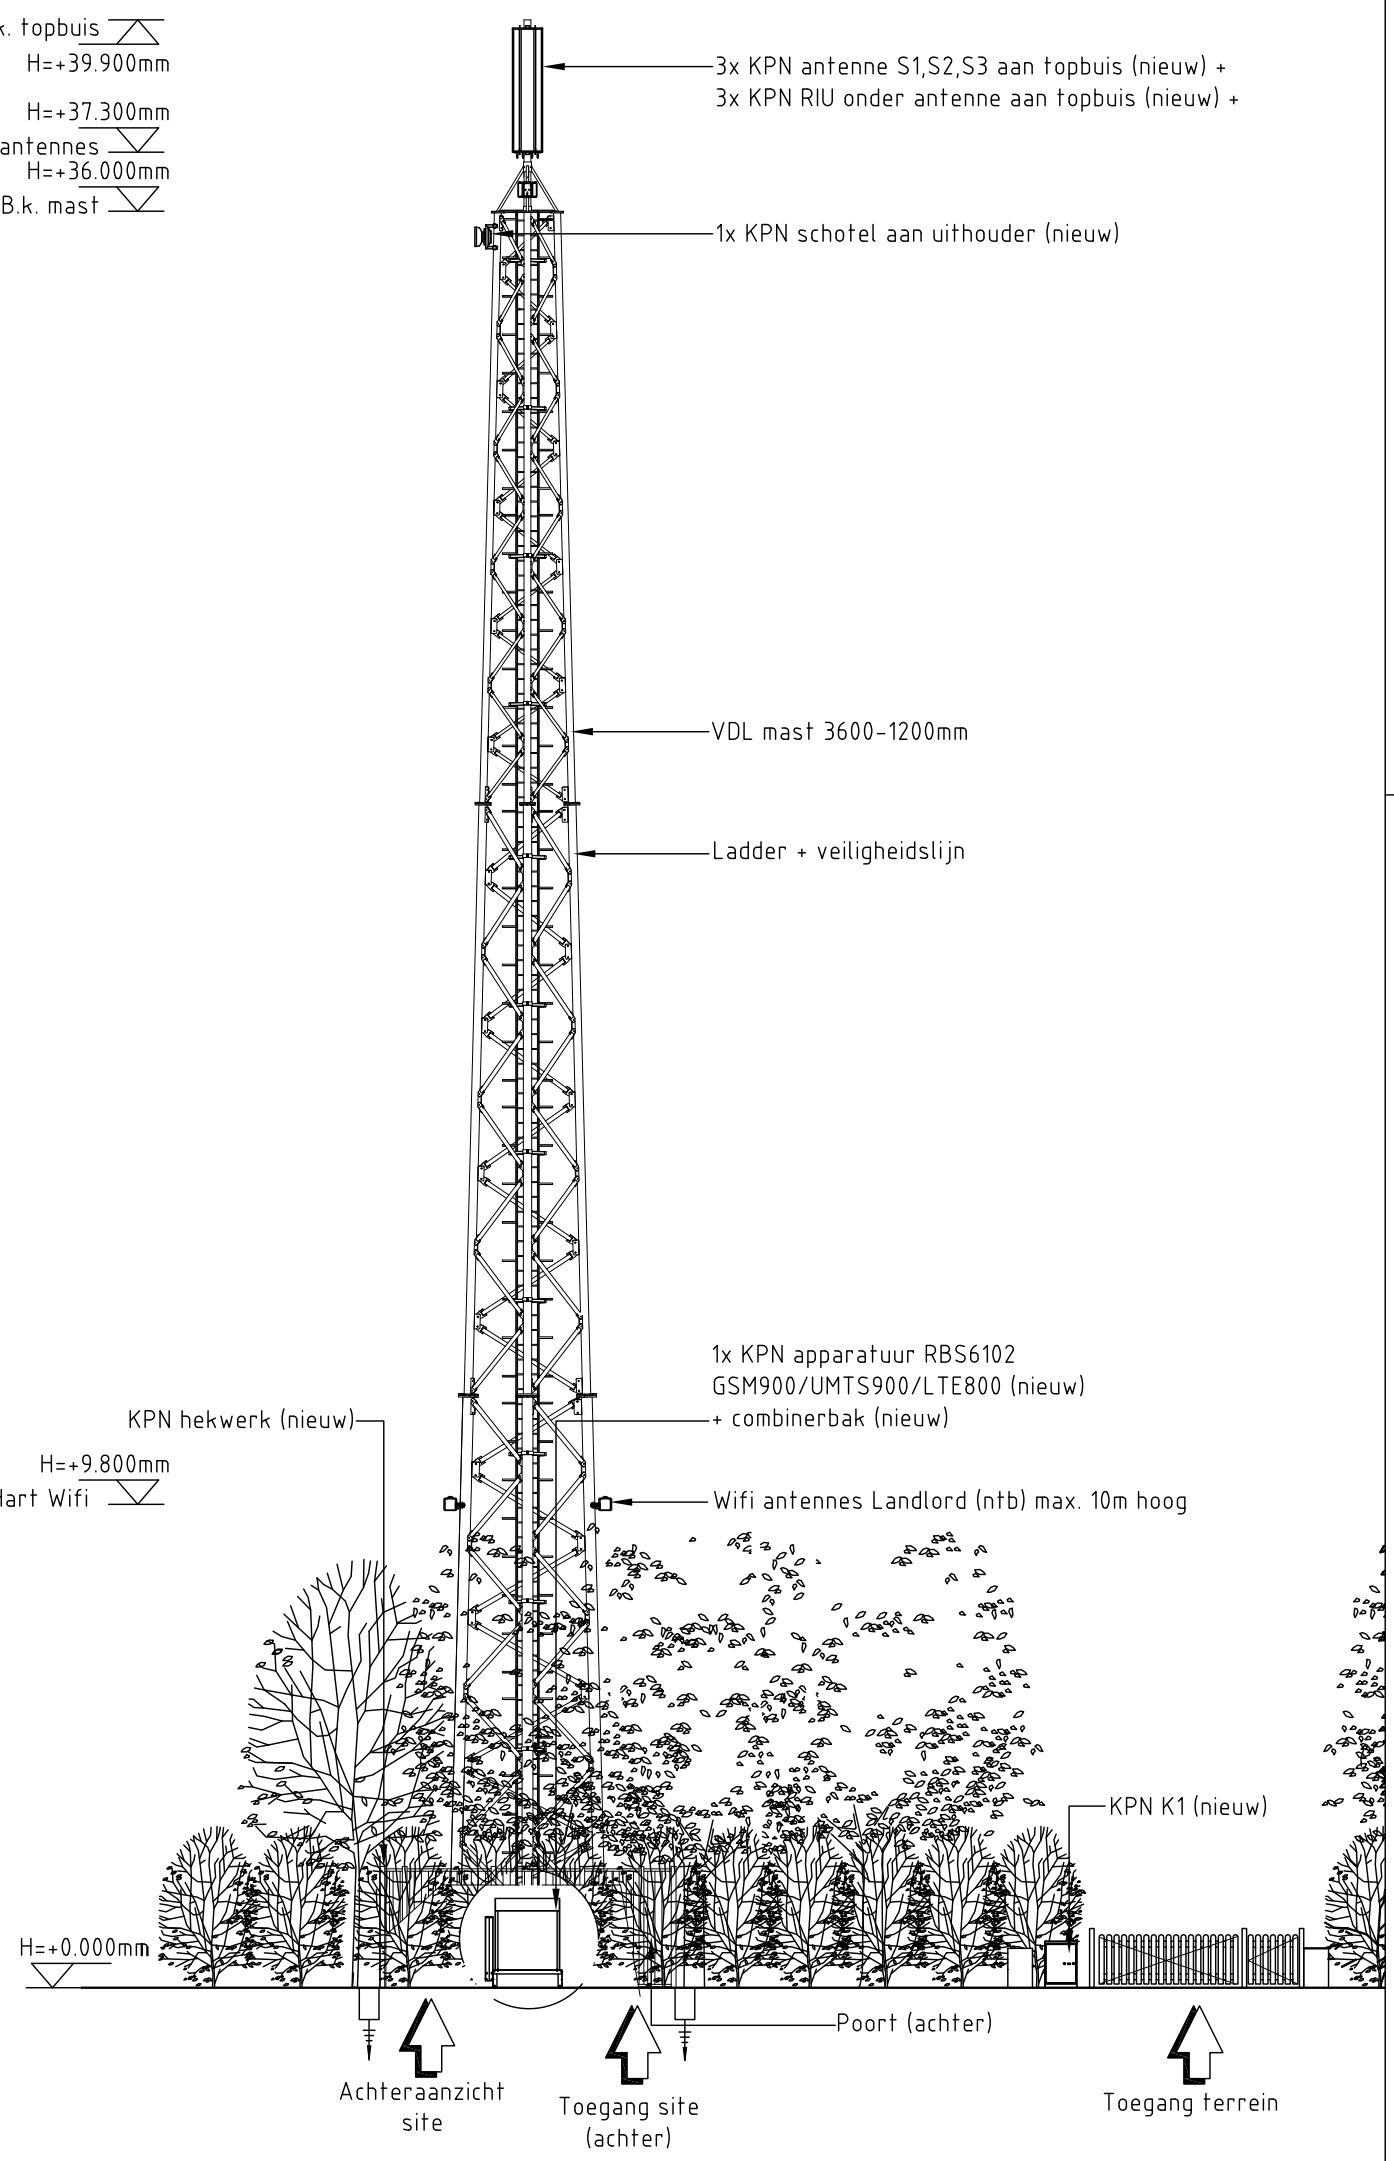


Opmerking:
De schuur van de landlord
kan eventueel gesloopt worden

KPN antennes nieuw					
Sector	Antenne type	Azimuth	Hoogte	Feedertype	Feederlengte
1	APXVERR26	130°	+37,30 m	4x 7/8"	4x 4,0,00m
2	APXVERR26	220°	+37,30 m	4x 7/8"	4x 4,0,00m
3	APXVERR26	320°	+37,30 m	4x 7/8"	4x 4,0,00m

Regio : 0	Opstelpuntnummer: 7415
Plaats : 7273 PP Haarlo	
Adres : Veldweg 1	
Omschrijving: Technisch vooraanzicht	Tekeningnummer: 7415-0100
X/Y-coördinaten: 237.383 / 458.630	Aanbesteding projectie: 7415-0100
Schaal: 1:150	RCT
Eenheid: mm	Rev. 1
Blad: 1 van 1 Bl.	Datum: 31-05-17
	Get. WK
	Gec. VW

KPN MOBIEL SCM, Postbus 30139, 2500 GC Den Haag

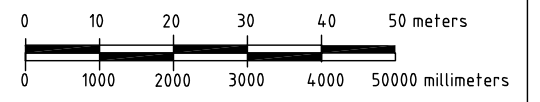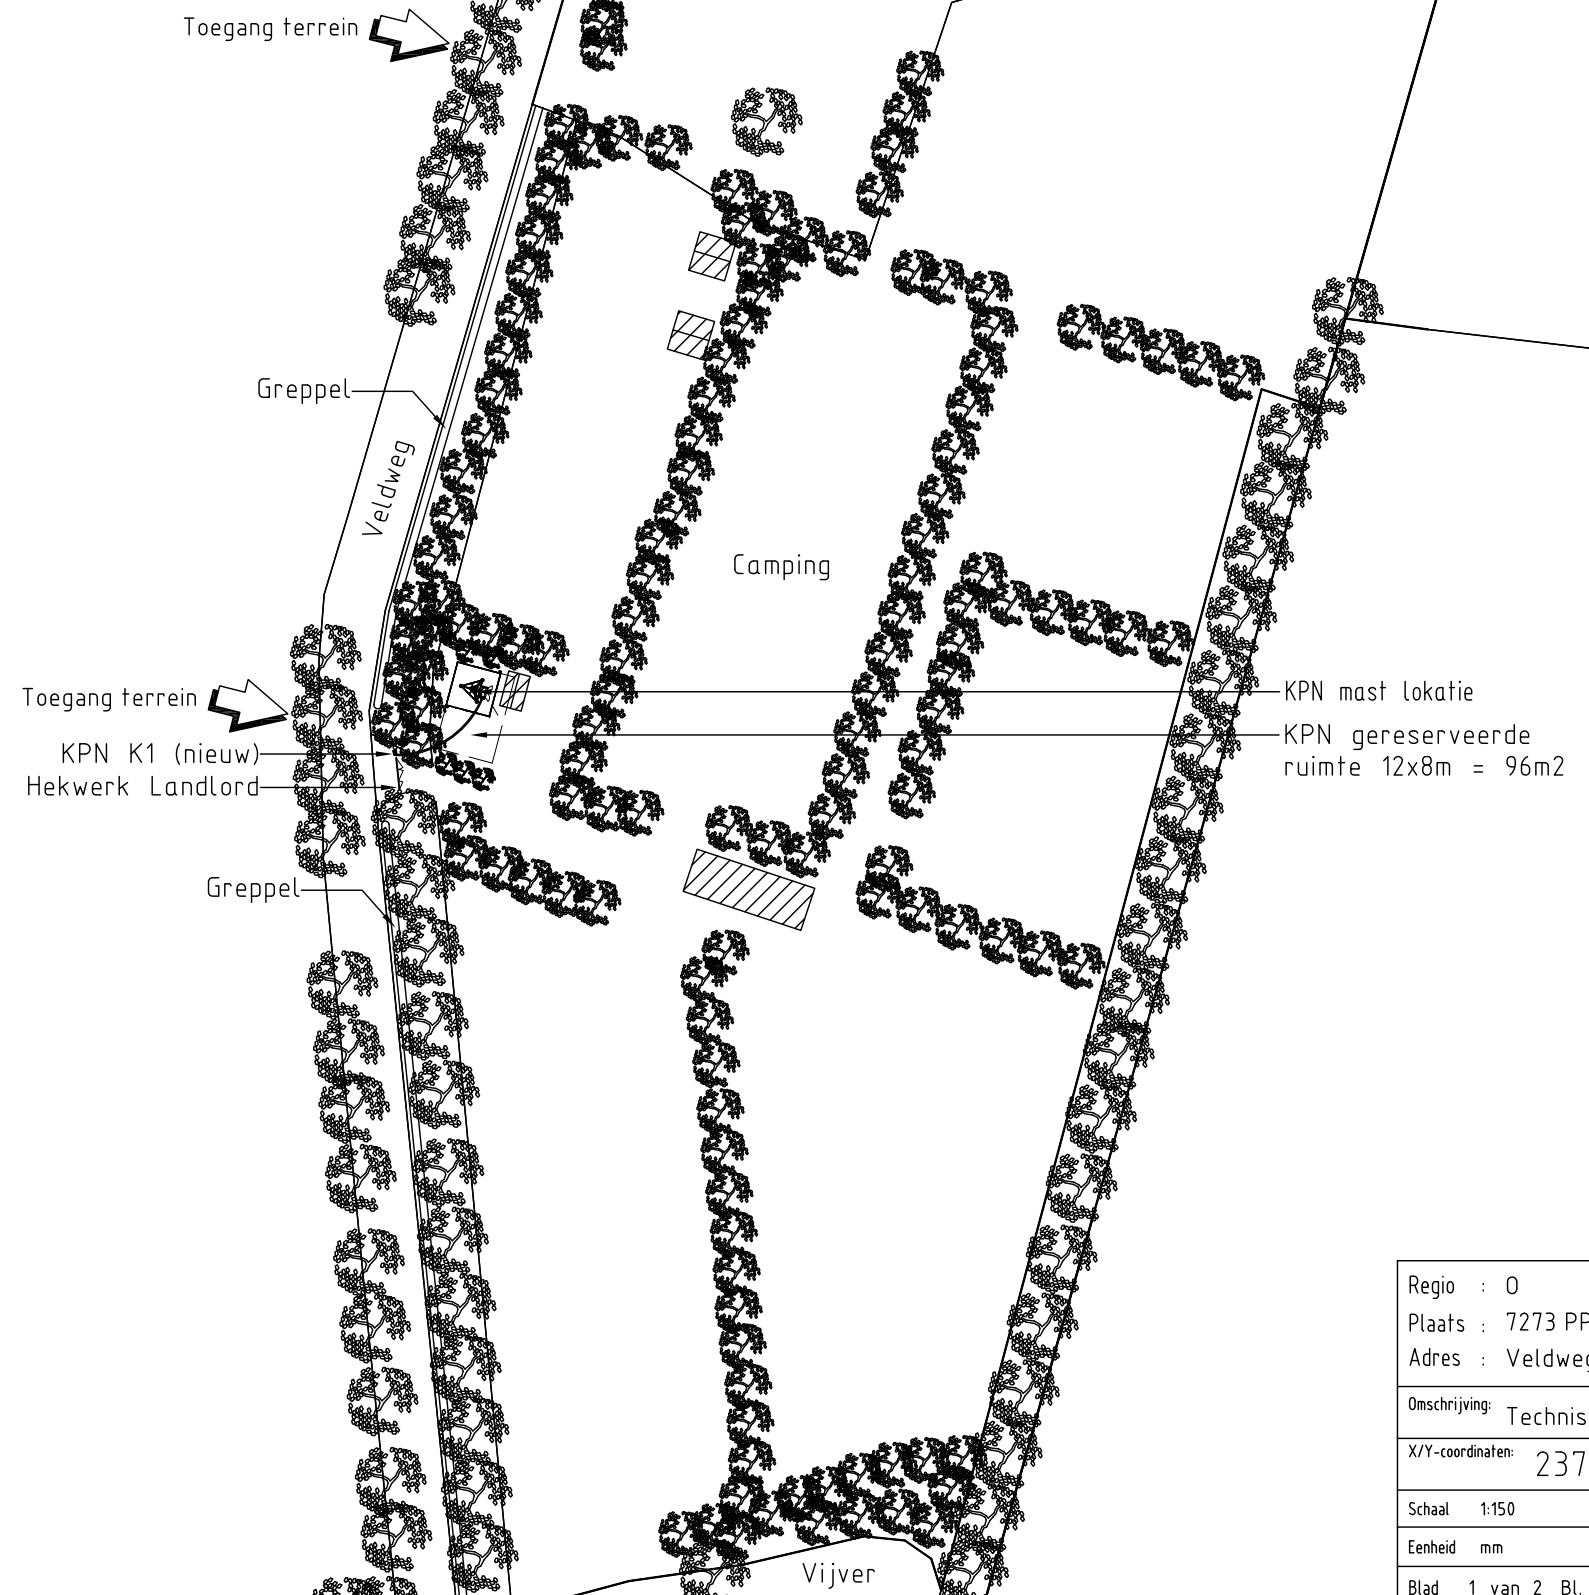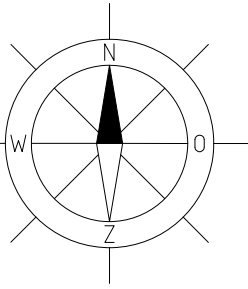

Regio : 0		Opstelpuntnummer:	
Plaats : 7273 PP Haarlo		7415	
Adres : Veldweg 1		Tekeningnummer :	
Omschrijving: Technisch bovenaanzicht		7415-0110	
X/Y-coördinaten: 237.383 / 458.630		Amerikaanse projectie	
Schaal 1:150	RCT	Rev. 1	Datum 31-05-17
Eenheid mm	A3	Get. WK	Gec. VW
Blad 1 van 2 Bl.			

